




GRAVITAČNÍ KANALIZACE PVC DN 250 - 300	
STOKA	DÉLKA [m]
"A"	829,5
"A1"	209,9
"A2"	150,0
"A3"	72,0
"A4"	120,8
"B"	386,2
"B1"	189,7
"B1.1"	61,2
"B2"	78,6
"C"	393,6
"C1"	87,8
"C1.1"	10,7
"C2"	293,9
"C2.1"	46,2
"C2.2"	83,0
"C2.3"	34,0
"C3"	73,9
CELKEM	3121,0
kanalizační přípojky (veřejná část)-PVC DN 150 = 1440 m	

TLAKOVÁ KANALIZACE PE 63 SDR 11	
VÉTEV	DÉLKA [m]
"TK-A"	389,1
"TK-A1"	61,7
"TK-B"	225,4
"TK-C"	174,1
"TK-C1"	76,1
CELKEM	926,4
čerp.stanice nemovitostí 25 ks	
výtlaky ze stanic - PE 40 500 m	
VÝTLAK Z VEŘEJNÝCH ČS PE 110 SDR 11	
VÝTLAK	DÉLKA [m]
"V"	431,3
"V1"	137,2
CELKEM	568,5

ČISTÍRNA ODPADNÍCH VOD 500 EO	
ODTOK VYČIŠTĚNÉ VODY PVC DN 300	73,4 m
OBTOK ČOV PVC DN 300	23,7 m
DÉLKA OPLOCENÍ ČOV	89,9 m
PLOCHA OBRATIŠTĚ	65 m ²
PŘÍPOJKA NN	85 m
AREÁLOVÝ VODOVOD PE 40	10 m
ČERPAČÍ STANICE ČS1	30 m ³
VEŘEJNÉ ČERPAČÍ STANICE ČS 2 a ČS 3	
ČS 2	20 m ³
HAV. PŘELIV ČS 2 - DN 250	6,3 m
PŘÍPOJKA NN PRO ČS 2	130 m
ČS 3	20 m ³
PŘÍPOJKA NN PRO ČS 3	50 m

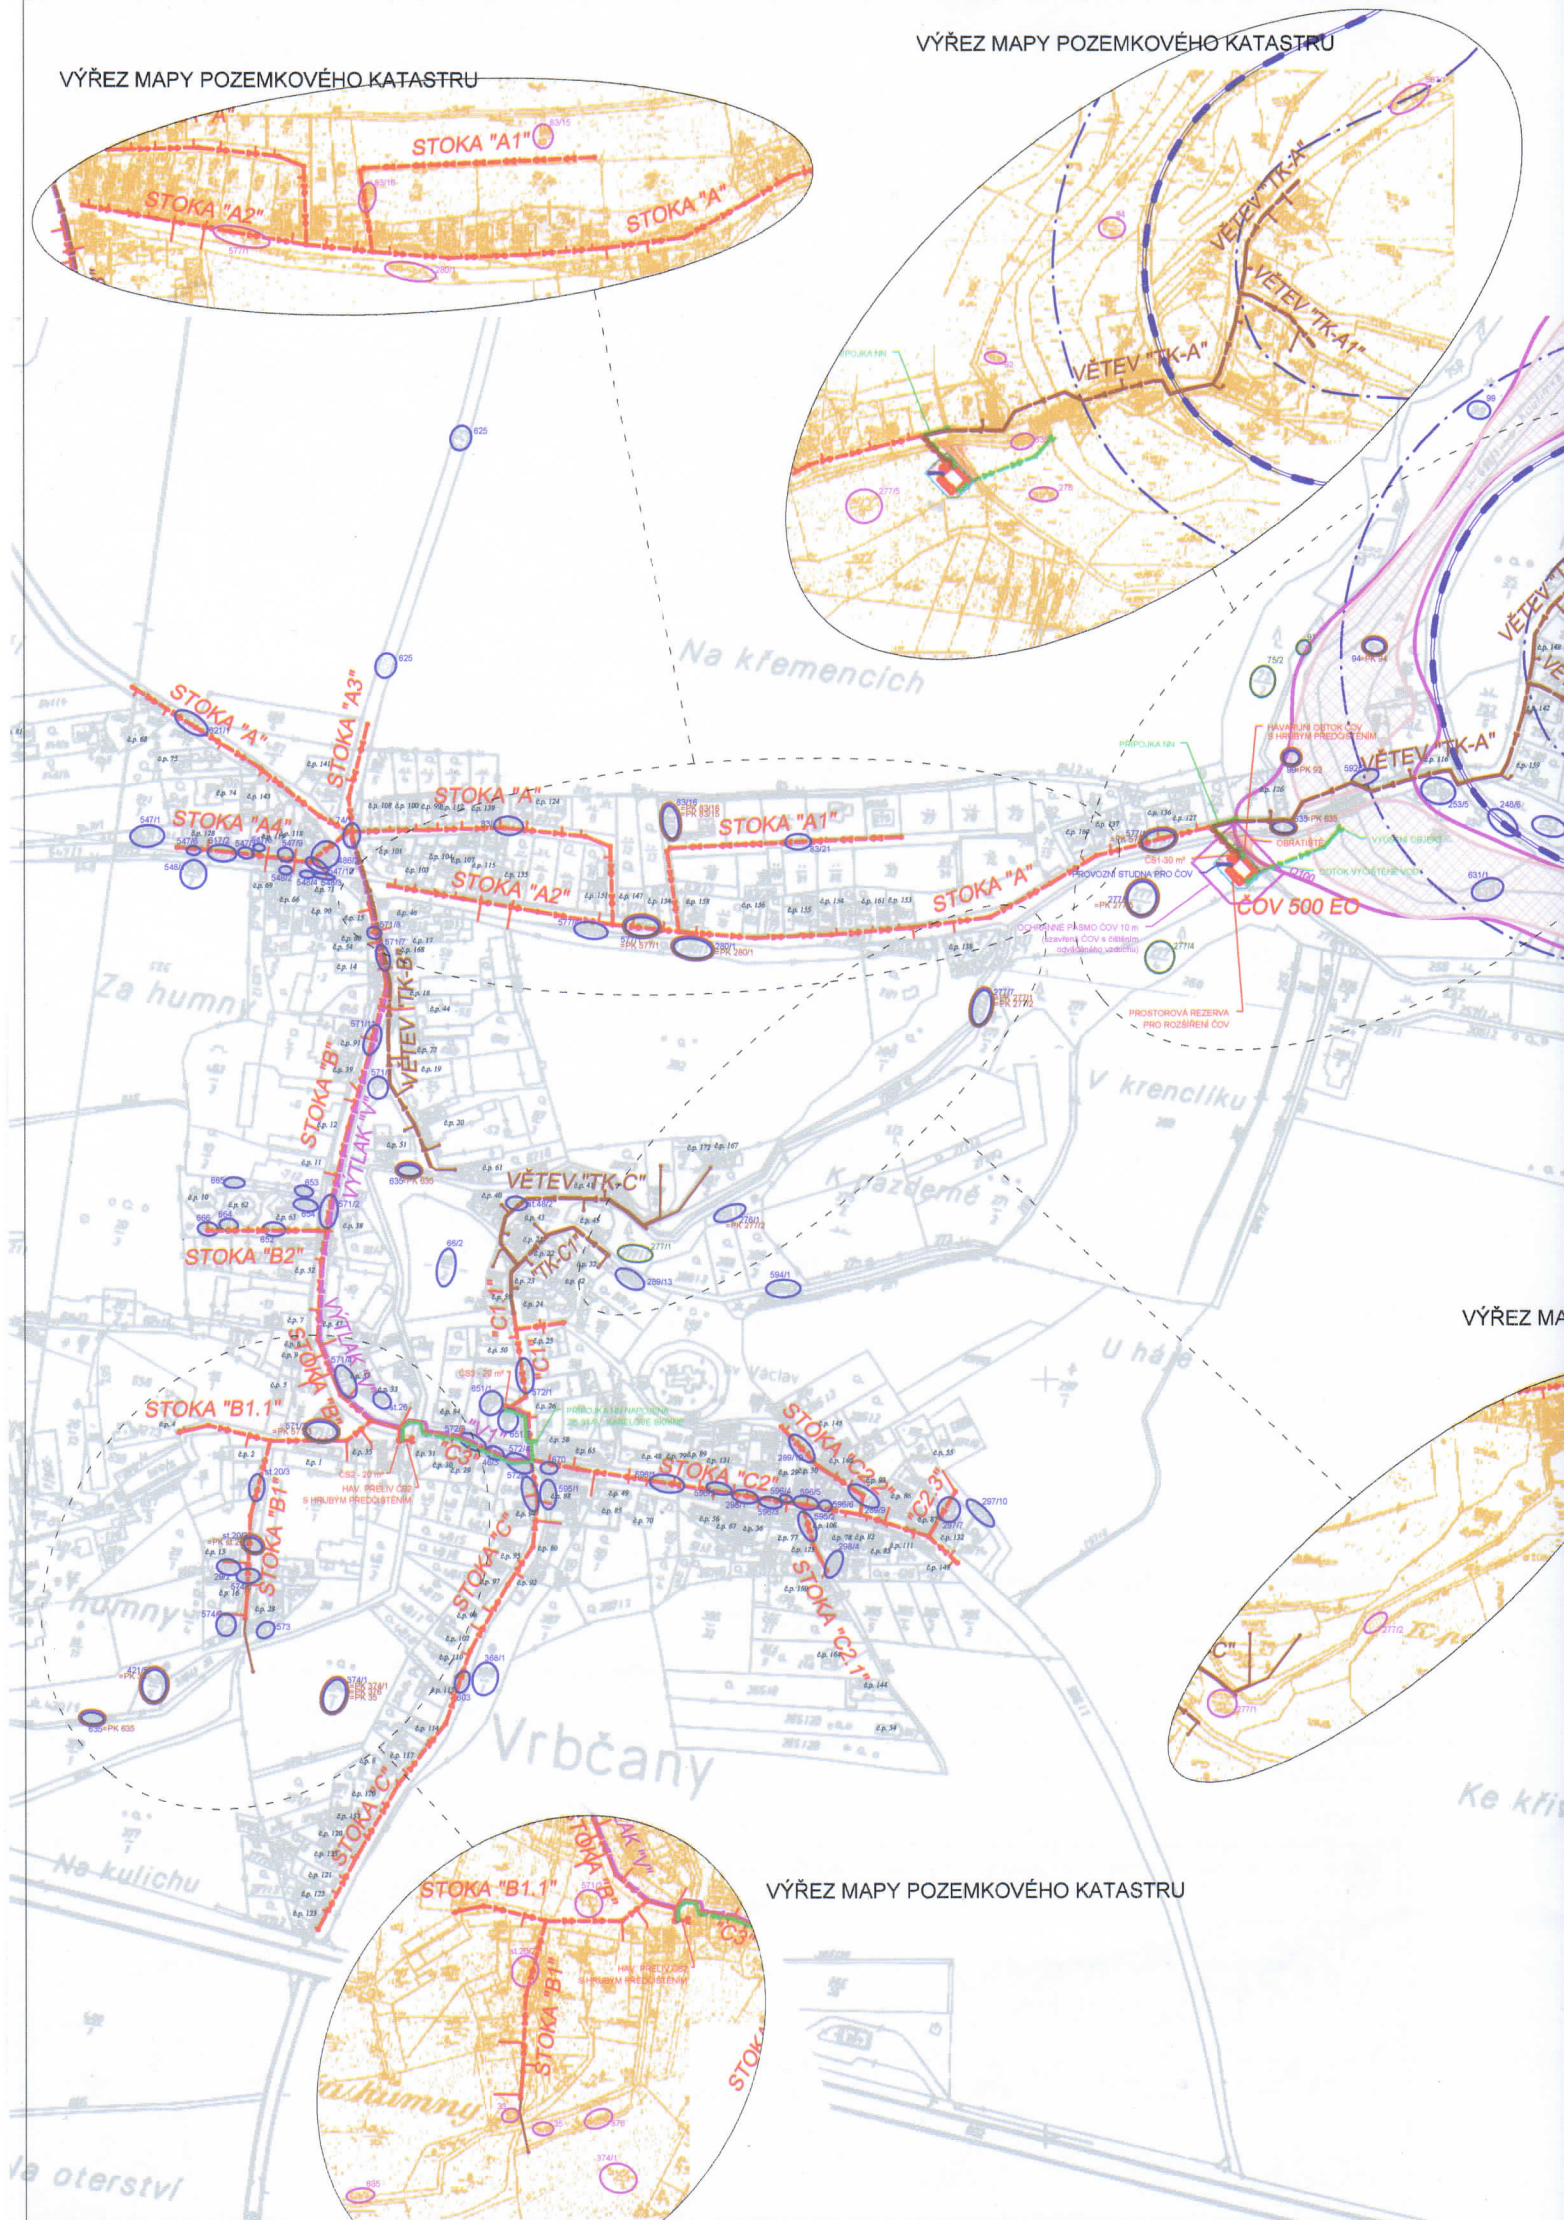


POZEMKOVÝ KATASTR

LEGENDA:

- MAPA KN - KATASTRÁLNÍ MAPA
- MAPA PK - MAPA POZEMKOVÉHO KATASTRU
- POZEMKY DOTČENÉ STAVBOU DLE MAPY KN
- POZEMKY DOTČENÉ STAVBOU BEZ ZÁPISU DO LV
- POZEMKY DOTČENÉ STAVBOU DLE MAPY PK
- LESNÍ POZEMKY S DOTČENÝM OCHRANNÝM PÁSME LESA 50 m
- OCHRANNÉ PÁSME DRÁHY 60 m
- ZÁPLAVOVÁ ČARA Q100
- AKTIVNÍ ZÓNA PŘI Q100

PROJEKTOVANÉ INŽENÝRSKÉ SÍTĚ:

- GRAVITAČNÍ KANALIZACE
- PŘÍPOJKA GRAV. KANALIZACE - VEŘEJNÁ ČÁST
- TLAKOVÁ KANALIZACE
- DOMOVNÍ ČERPAČÍ JÍMKA VČETNĚ VÝTLAKU
- VÝTLAK Z VEŘEJNÉ ČERPAČÍ STANICE
- PŘÍPOJKA NN PRO ČS A ČOV
- VEŘEJNÁ ČERPAČÍ STANICE
- VÝÚSTNÍ HAV. PŘELIVU ČS 2
- ČISTÍRNA ODPADNÍCH VOD 500 EO
- OCHRANNÉ PÁSME ČOV
- ODTOK VYČIŠTĚNÉ VODY
- VÝÚSTNÍ OBJEKT ČOV

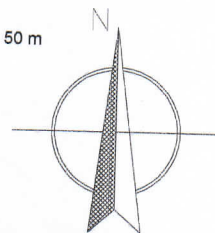

ING. I. FIALA - PROJEKTY

Projektová a inženýrská činnost

Lečkova 1521; 149 00 Praha 4; tel: 272 919 539; fax: 272 941 374; mob: 724 343 586, 602 580 713; http://www.projekty-ing-fiala.cz; e-mail: projekty@iol.cz

Investor: Obec Vrbčany, Vrbčany 25, 280 02 Kolín 2

OU/MU:	Vrbčany	Okres:	Kolín	Kraj:	Středočeský	Kontakt investora:	ou.vrbcany@obec-vrbcany.cz
Vypracoval:	Ing. Karel Krňanský	Projektant:	Ing. Karel Krňanský	Hl.projektant:	Ing. Ivan Fiala	Stupeň:	UR
				Kontroloval:	Ing. Ivan Fiala	Datum:	01/2013

VRBČANY

KANALIZACE A ČOV 500 EO

POZEMKOVÁ SITUACE

Číslo paré

Číslo přílohy

D3