LEGENDA NÁVRHU PLOCH S ROZDÍLNÝM VYUŽITÍM ÚZEMÍ

A - Zastavěné území, zastavitelné plochy a plochy přestavby

Plochy bydlení		
	B	Nízkopodlažní bydlení
	BA	Nízkopodlažní bydlení limitované A
	BB	Nízkopodlažní bydlení limitované B
	BC	Nízkopodlažní bydlení limitované C
	S2	Středně podlažní bydlení
	S3	Smíšené venkovské bydlení
	BZ	Zahrady v obytné zóně
Plochy rekreace		
	R	Sportovní a rekreační plochy
	VZ	Veřejná zeleň
Plochy občanského vybavení		
	OV	Občanské vybavení ve veřejném zájmu (školství, kultura, hasiči)
	OS	Obslužná sféra u silnice I/12
Plochy výroby a skladování		
	DV	Drobná výroba, skladování, služby
	ZV	Zemědělská výroba
	T	Plocha těžby
Plochy dopravní infrastruktury		
	S1	Silnice I. třídy (čtyřpruhová)
	S3	Silnice III. třídy
	DP	Dopravní plochy (parkování, čerpací stanice pohonných hmot)
	MS	Místní komunikace sběrného charakteru
	MK	Místní obslužné komunikace
	UK	Účelové komunikace
	PK	Pěší komunikace
	ČD	Železnice
Plochy technické infrastruktury		
	TI	Plocha pro ČOV

B - Nezastavěné území

Plochy vodohospodářské		
		Víceúčelová vodní nádrž
		Vodní toky s břehovým porostem
		Vodní elektrárna
		Mostní podchod pod silnicí I/12
Plochy zemědělské		
	L	Louky a pastviny, sady, trvalé travní porosty stabilizované
	Z	Zemědělská půda
Plochy smíšené nezastavěného území		
	DRZ	Doprovodná rozptýlená zeleň
Plochy lesní produkce		
		Les

Limity využití území navržené ÚP

	Architektonicky cenné stavby, soubory
	Urbanisticky hodnotné území historické zást.
	Regionální biokoridor
	Lokální biocentrum
	Lokální biokoridor
	Interakční prvek ÚSES
	Plocha pro protierozní opatření

Hranice

	Hranice zastavěného území 9/2019
	Hranice zastavitelné plochy
	Hranice řešeného území - hranice obce

Indexy

	Dopravní infrastruktura
X	Železniční přejezd - úrovňový
ČD	Železniční zastávka

Územní rezervy

S3	Smíšené venkovské bydlení
PK	Pěší komunikace
	Koridor VRT (vysokorychlostní trať)
S2	Silnice II.třídy
	Regulační stanice plynu VTL/STL

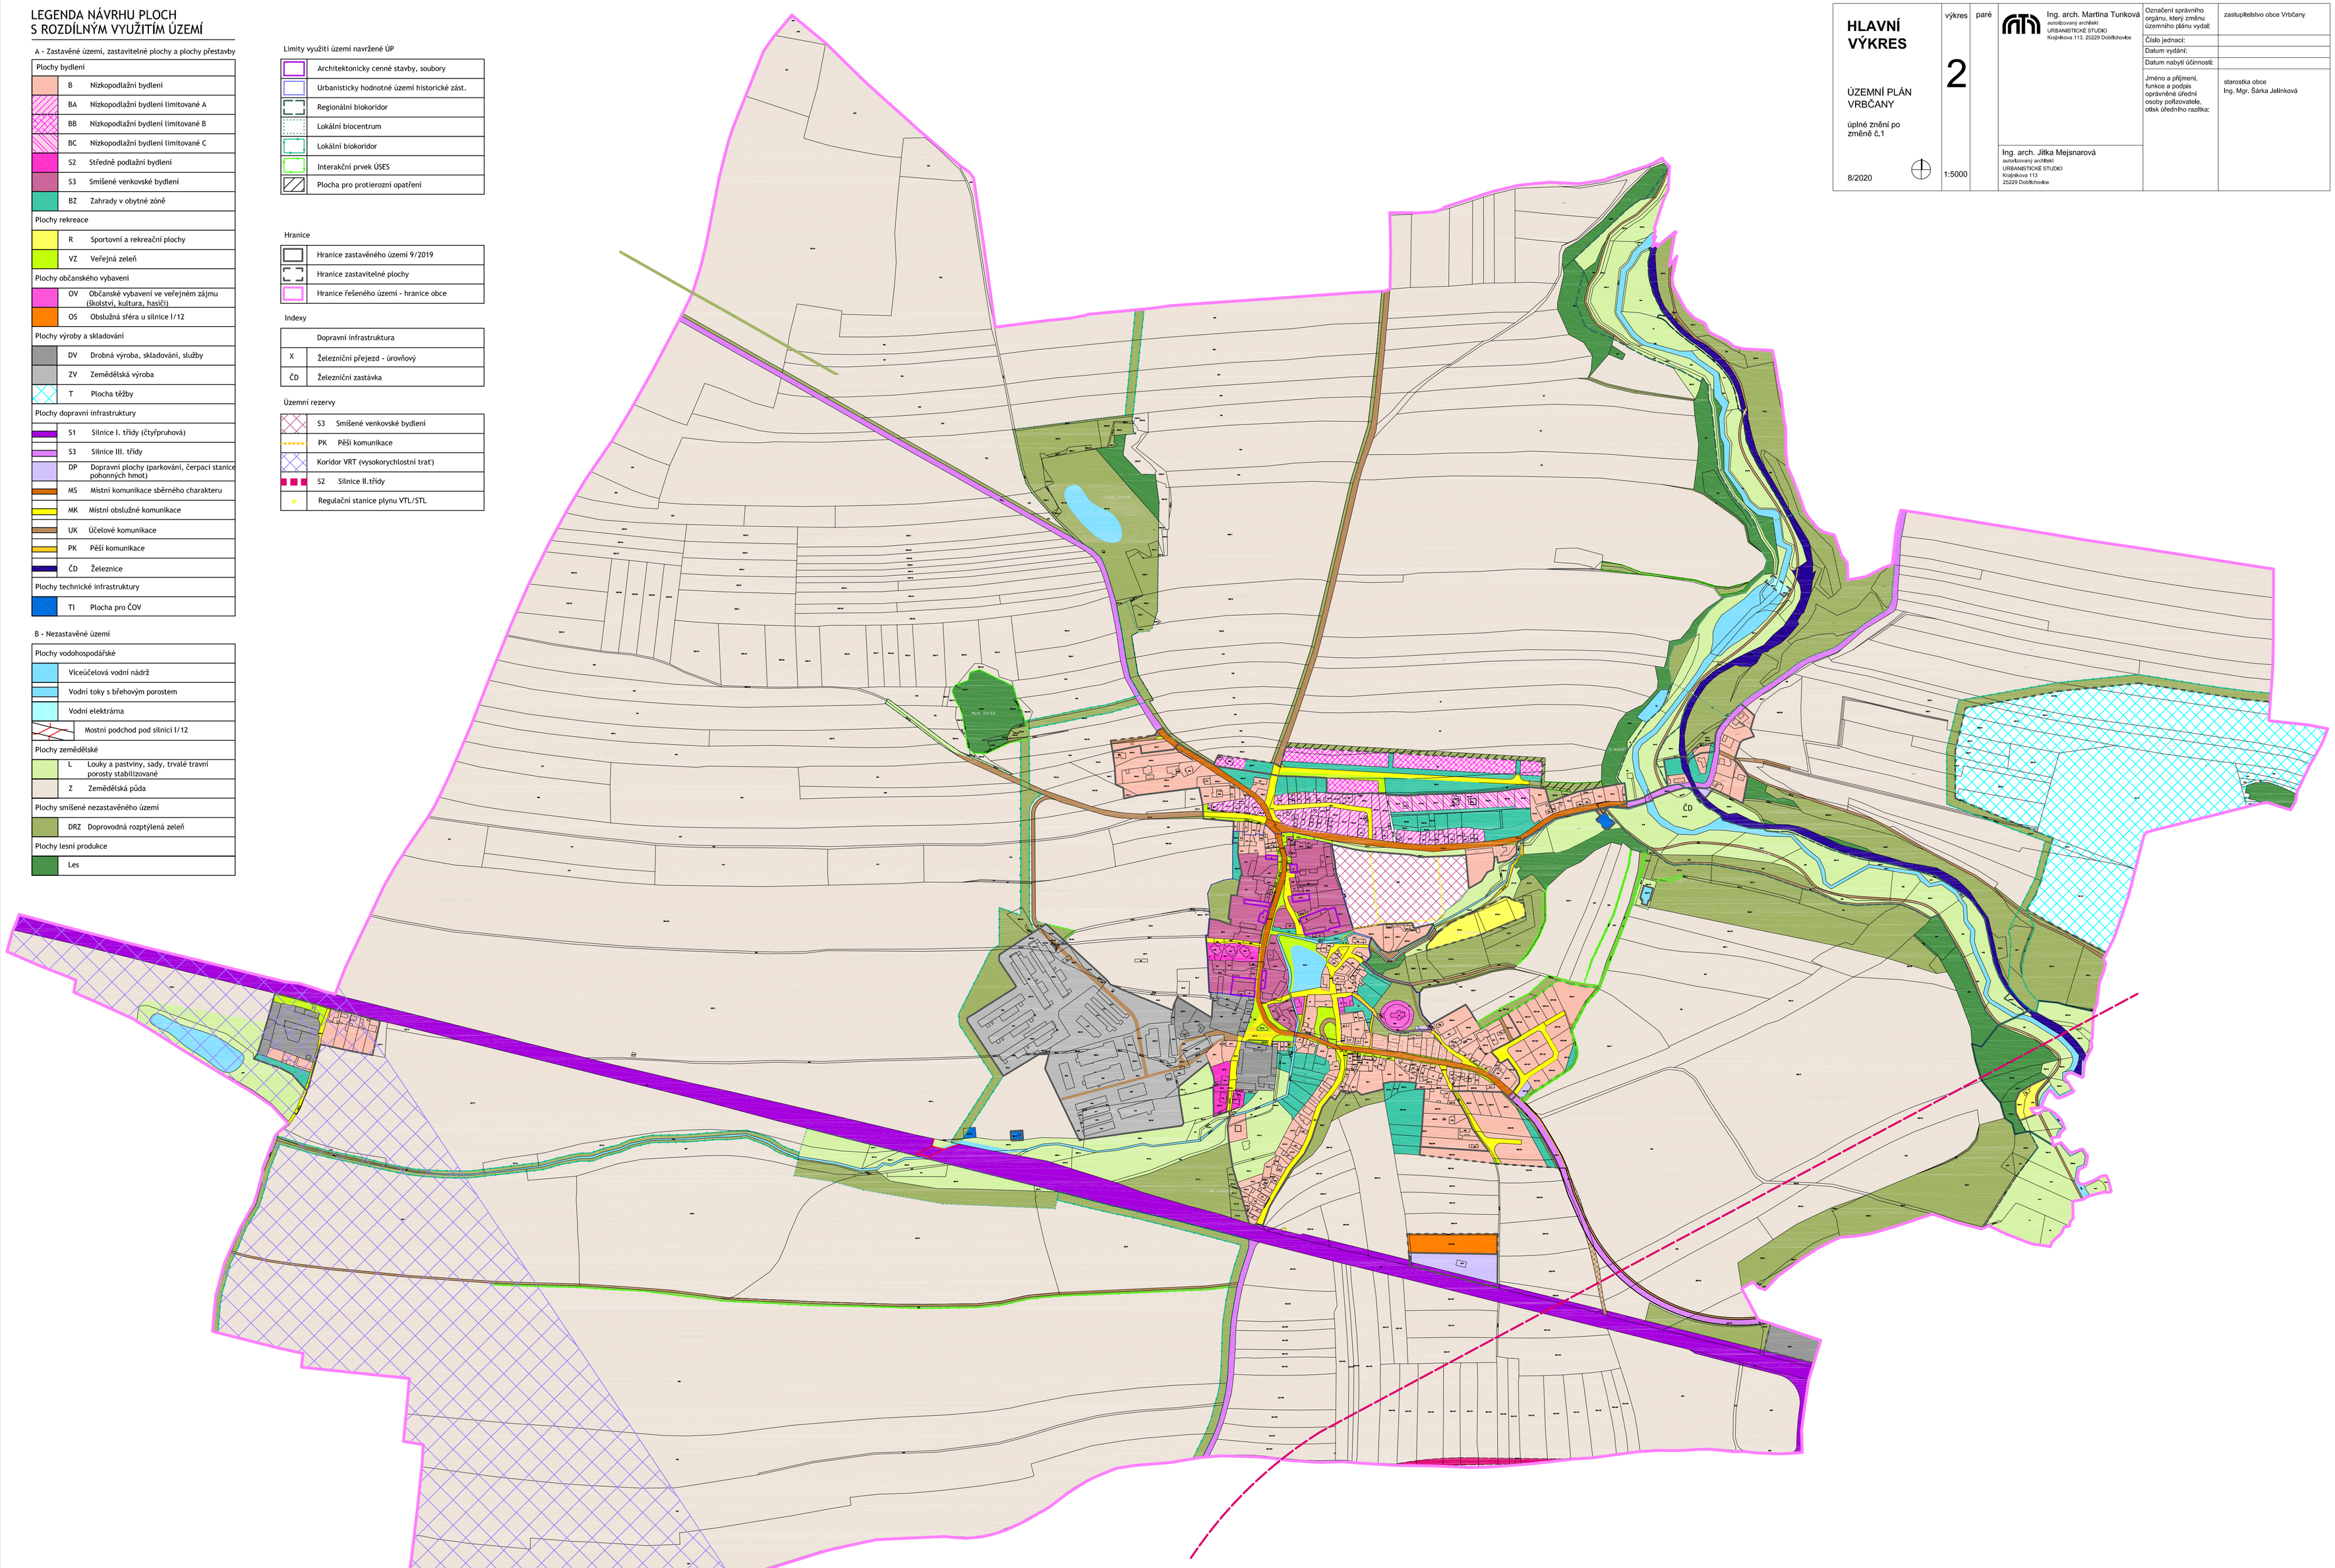

HLAVNÍ VÝKRES

ÚZEMNÍ PLÁN VRBČANY

úplné znění po změně č.1

8/2020

výkres 2

1:5000

paré

Ing. arch. Martina Turková
autorizovaný architekt
URBANISTICKÉ STUDIO
Krajníkova 113, 25229 Dobřichovice

Ing. arch. Jitka Mejsnarová
autorizovaný architekt
URBANISTICKÉ STUDIO
Krajníkova 113
25229 Dobřichovice

Označení správního orgánu, který změnu územního plánu vydal:	zastupitelstvo obce Vrbčany
Číslo jednací:	
Datum vydání:	
Datum nabytí účinnosti:	
Jméno a příjmení, funkce a podpis oprávněné úřední osoby pořizovatele, otisk úředního razítka:	starostka obce Ing. Mgr. Šárka Jelínková