LEGENDA

HRANICE

- Hranice zastavitelné plochy
- Hranice zastavěného území 9/2019
- Hranice řešeného území

INŽENÝRSKÉ SÍTĚ - NÁVRH ÚP

- ÚZEMÍ NAVRŽENÉ NA ZÁSOBOVÁNÍ PLYNEM STL, VODOVODEM A ODKANALIZOVÁNÍ DO SPOLEČNÉ ČOV

PLOCHY VODOHOSPODÁŘSKÉ

- VÍCEÚČELOVÁ VODNÍ NÁDRŽ
- PLOCHA PRO ODVODŇOVACÍ PŘÍKOP
- PLOCHY PRO ČOV
- MALÁ VODNÍ ELEKTRÁRNA

VODOVODNÍ SÍŤ VČETNĚ OCHRANNÉHO PÁSMA

- TRASA VODOVODNÍHO ŘADU

SÍŤ KANALIZAČNÍCH STOK VČETNĚ OCHRANĚHO PÁSMA

- HLAVNÍ KANALIZAČNÍ SBĚRAČ
- KANALIZAČNÍ SBĚRAČ

NADZEMNÍ A PODZEMNÍ VEDENÍ EL. SOUSTAVY

- KABELOVÉ VEDENÍ 22 kV
- VENKOVNÍ VEDENÍ 22 kV KE ZRUŠENÍ
- KORIDOR PRO UMÍSTĚNÍ NOVÉ TRAFOSTANICE

VEDENÍ PLYNOVODU

- REGULAČNÍ STANICE PLYNU VTL/STL

- ÚZEMÍ NAPOJENÉ NA INFRASTRUKTURU DP PLAŇANY
- PLOCHY S VLASTNÍM ZDROJEM ELEKTRICKÉ ENERGIE A PITNÉ VODY, LIKVIDACE SPLAŠKOVÝCH VOD VYVÁŽENÍM

Plochy občanského vybavení		
	OV	Občanské vybavení ve veřejném zájmu (školství, kultura, hasiči)
	OS	Obslužná sféra u silnice I/12
Plochy dopravní infrastruktury		
	S1	Silnice I. třídy (čtyřpruhová)
	S3	Silnice III. třídy
	DP	Dopravní plochy (parkování, čerpací stanice pohonných hmot)
	MS	Místní komunikace sběrného charakteru
	MK	Místní obslužné komunikace
	UK	Účelové komunikace
	PK	Pěší komunikace
	ČD	Železnice

INŽENÝRSKÉ SÍTĚ - STAV

- ELEKTRICKÉ VEDENÍ 110 kV OP.(15M)
- ELEKTRICKÉ VEDENÍ 22 kV OP.(10m)
- TRAFOSTANICE
- VYSOKOTLAKÝ PLYNOVOD
- OCHRANNÉ PÁSMO VTP 8m, BP VTL 40m

ROPOVOD

- ROPOVOD MERO
- OCHRANNÉ PÁSMO ROPOVODU
- KATODOVÁ OCHRANA SCAD

PRODUKTOVOD

- OCHRANNÉ PÁSMO PRODUKTOVODU

ELEKTRONICKÉ KOMUNIKAČNÍ ZAŘÍZENÍ

- RADIORELEOVÁ STANICE A JEJÍ OP 100m (UP VÚC)
- RADIORELEOVÉ PAPRSKY
- SPOJOVÝ KABEL A OCHRANNÉ PÁSMO

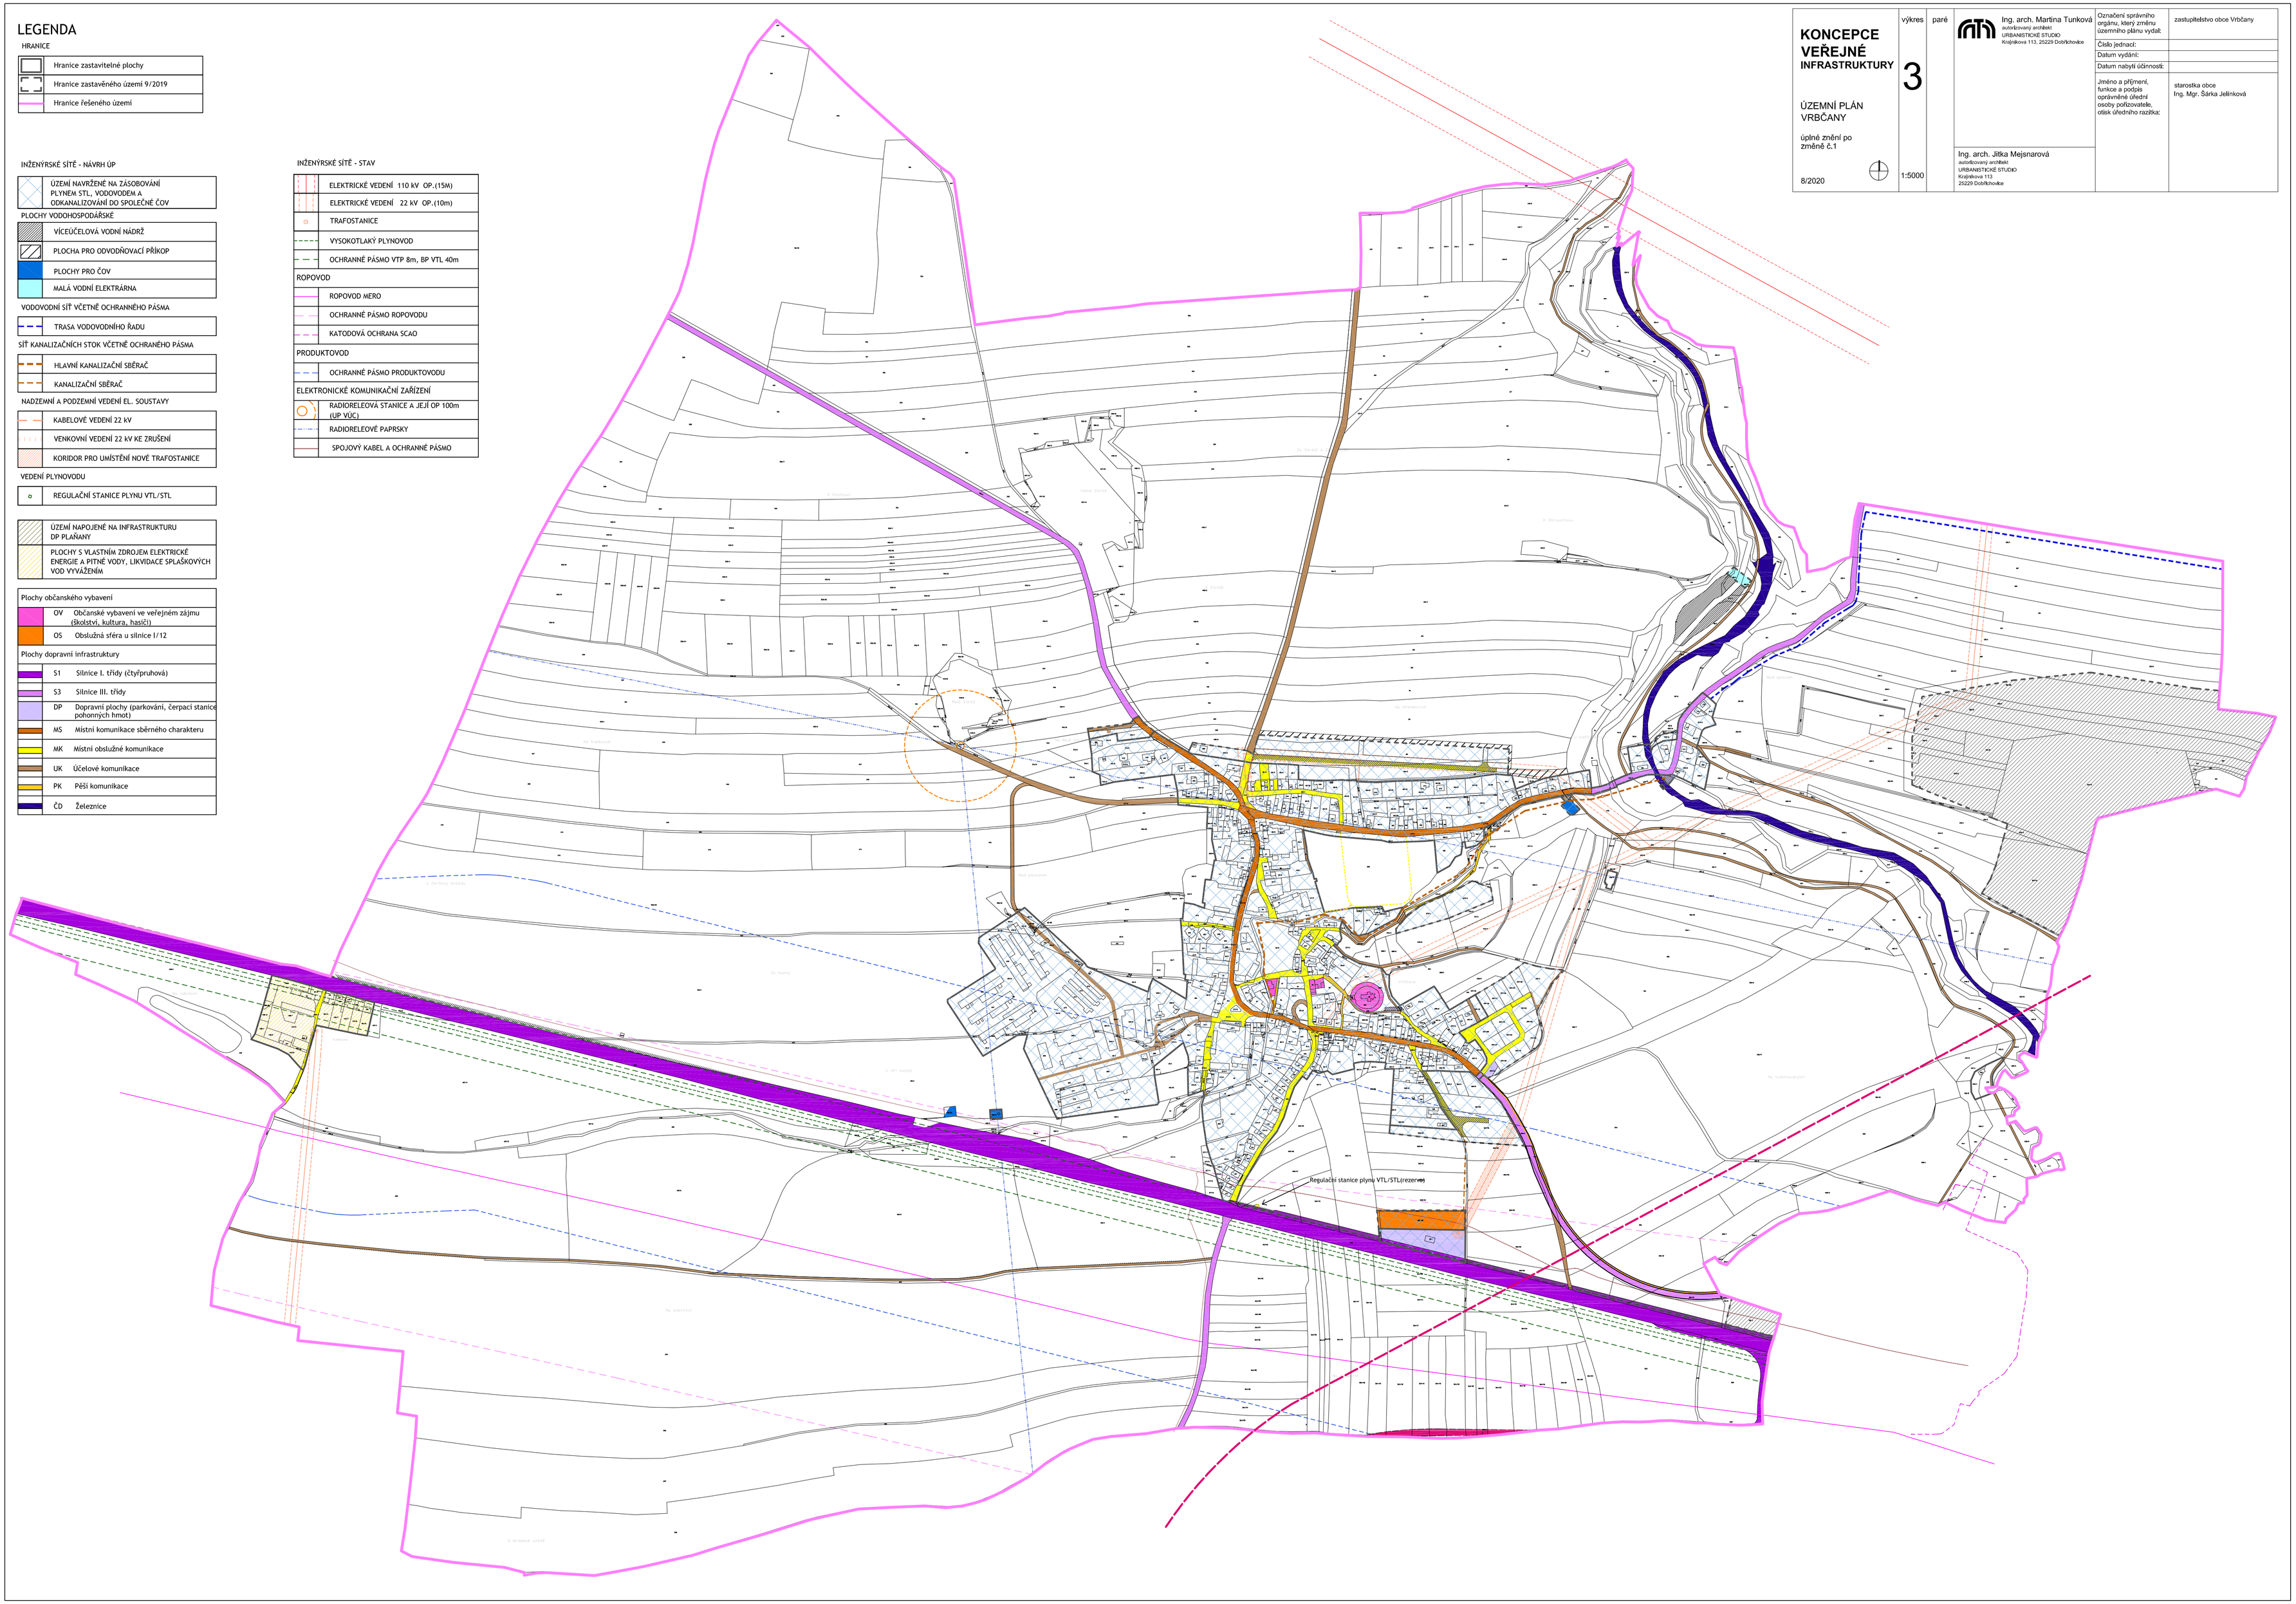

KONCEPCE VEŘEJNÉ INFRASTRUKTURY ÚZEMNÍ PLÁN VRBČANY úplné znění po změně č.1 8/2020	výkres 3 1:5000	paré	Ing. arch. Martina Tunková autorizovaný architekt URBANISTICKÉ STUDIO Krajníkova 113, 25229 Dobříchovice Ing. arch. Jitka Mejsnarová autorizovaný architekt URBANISTICKÉ STUDIO Krajníkova 113 25229 Dobříchovice

Označení správního orgánu, který změnu územního plánu vydal:	zastupitelstvo obce Vrbčany
Číslo jednací:	
Datum vydání:	
Datum nabytí účinnosti:	
Jméno a příjmení, funkce a podpis oprávněné úřední osoby pořizovatele, otisk úředního razítka:	starostka obce Ing. Mgr. Šárka Jelínková